



COMMITTENTE: **VALPE ambiente**
Valpe Ambiente s.r.l.
Piazza delle Vittorie, 21
32036 Sedico (BL)
e-mail: info@valpeambiente.it
pec: valpeambiente@legalmail.it

OGGETTO: **AMPLIAMENTO E ADEGUAMENTO
ECOCENTRO DI ROCCA PIETORE -
ALLEGHE**
PROGETTO ESECUTIVO

TAVOLA:
03
PLANIMETRIA STATO DI PROGETTO

PROGETTISTA: **TECNOHABITAT ingegneria**
Corte Maggiore, 22/5 Montebelluna
0423601888
www.tecnohabitatengineering.it


Ing. Eros Cavallin

DATA: 28/09/2022
FILE: 7363-pe-tav-03-planimetria stato di progetto

REVISIONE: ARCHIVIO:

ELABORATO: VERIFICATO:

E' vietata la riproduzione totale o parziale ai sensi L. 633/1941 - art. 2578

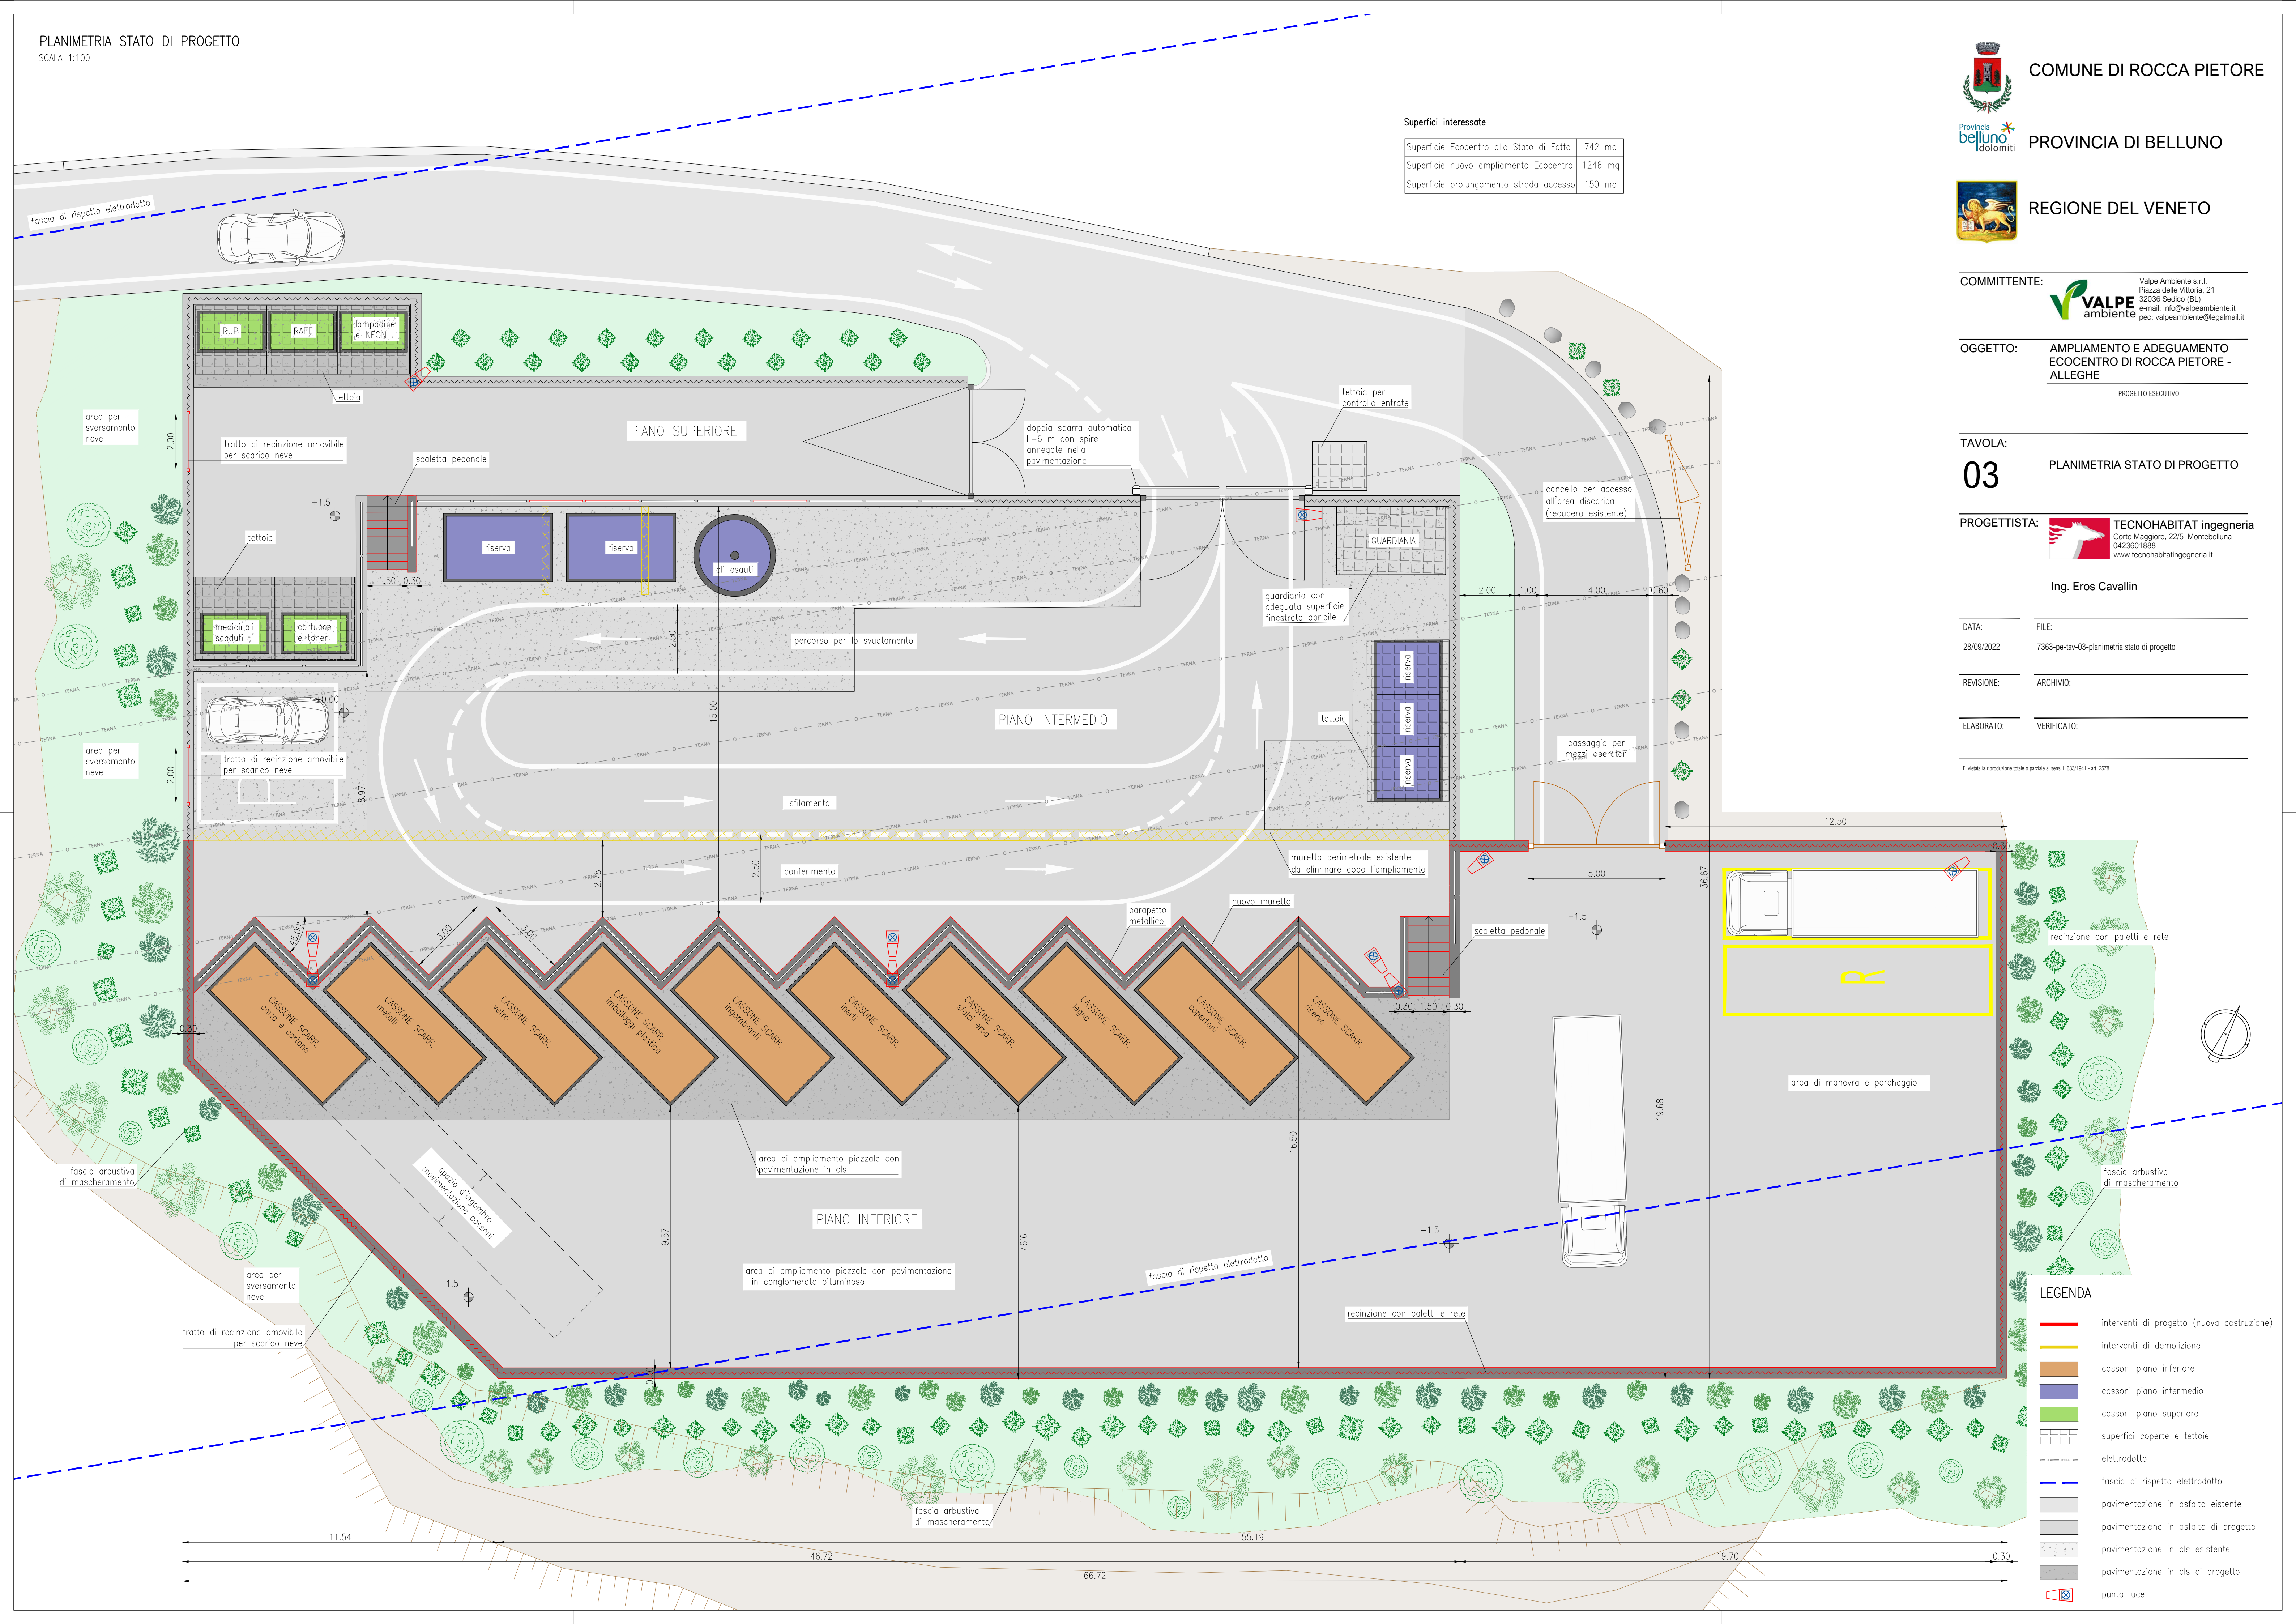

LEGENDA

- interventi di progetto (nuova costruzione)
- interventi di demolizione
- cassoni piano inferiore
- cassoni piano intermedio
- cassoni piano superiore
- superfici coperte e tettoie
- elettrodatto
- fascia di rispetto elettrodatto
- pavimentazione in asfalto esistente
- pavimentazione in asfalto di progetto
- pavimentazione in cls esistente
- pavimentazione in cls di progetto
- punto luce